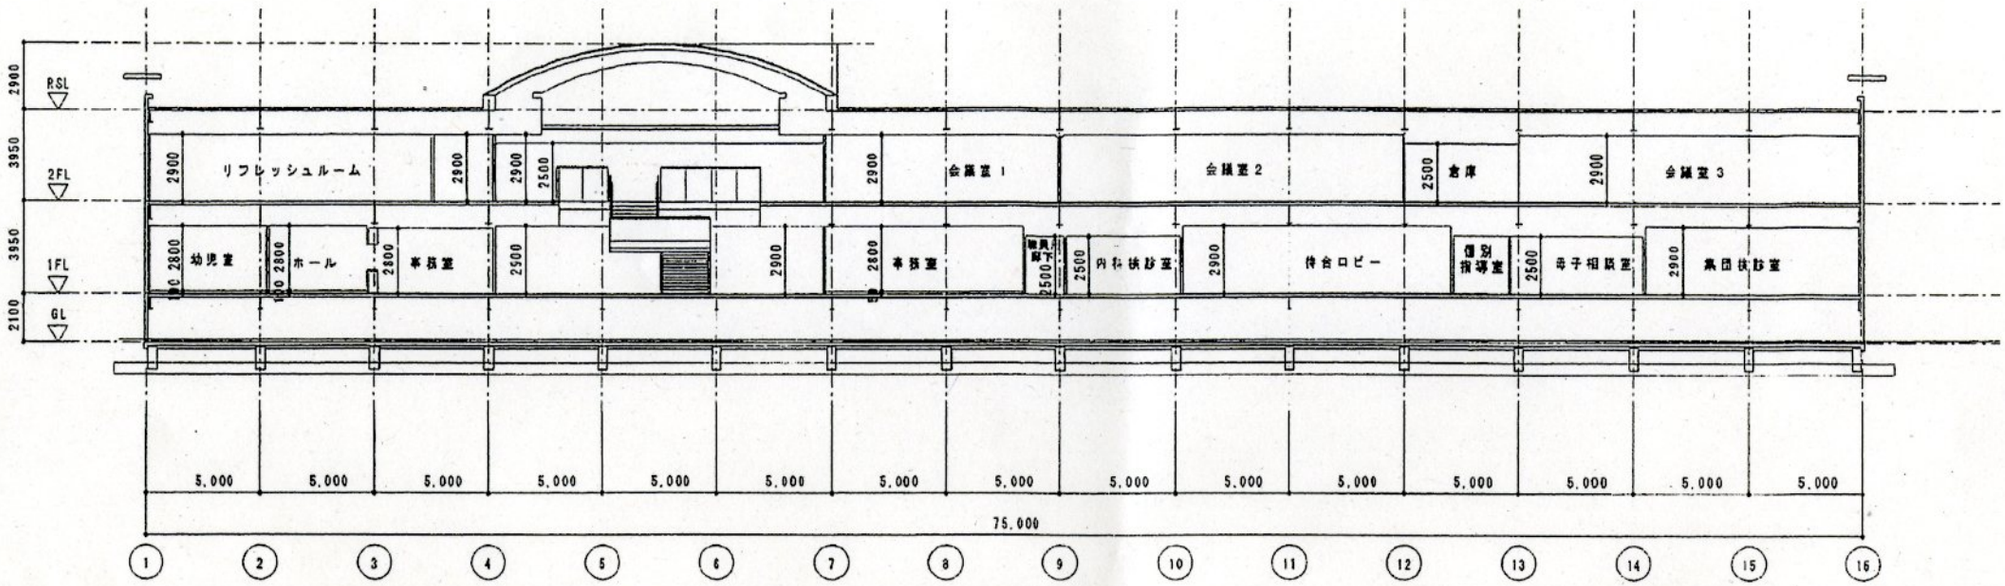

東西断面図　1：300

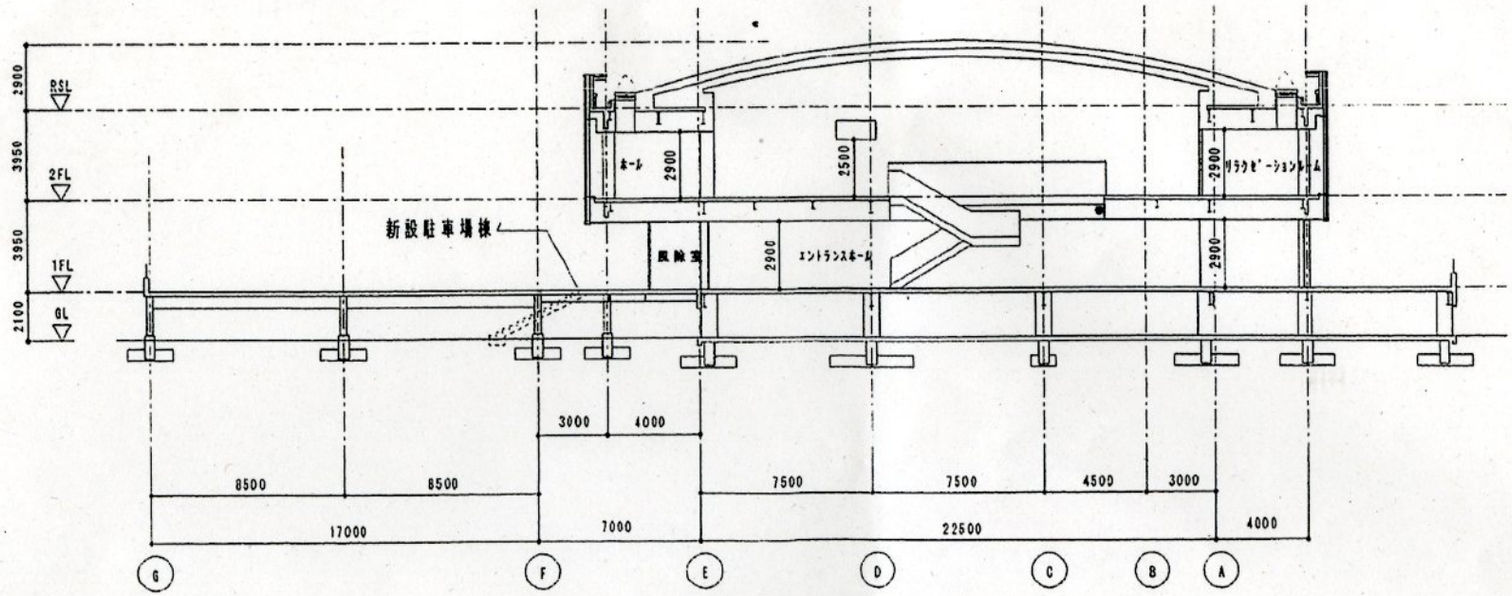

南北断面図　1：300