



北 立面図 1 : 300

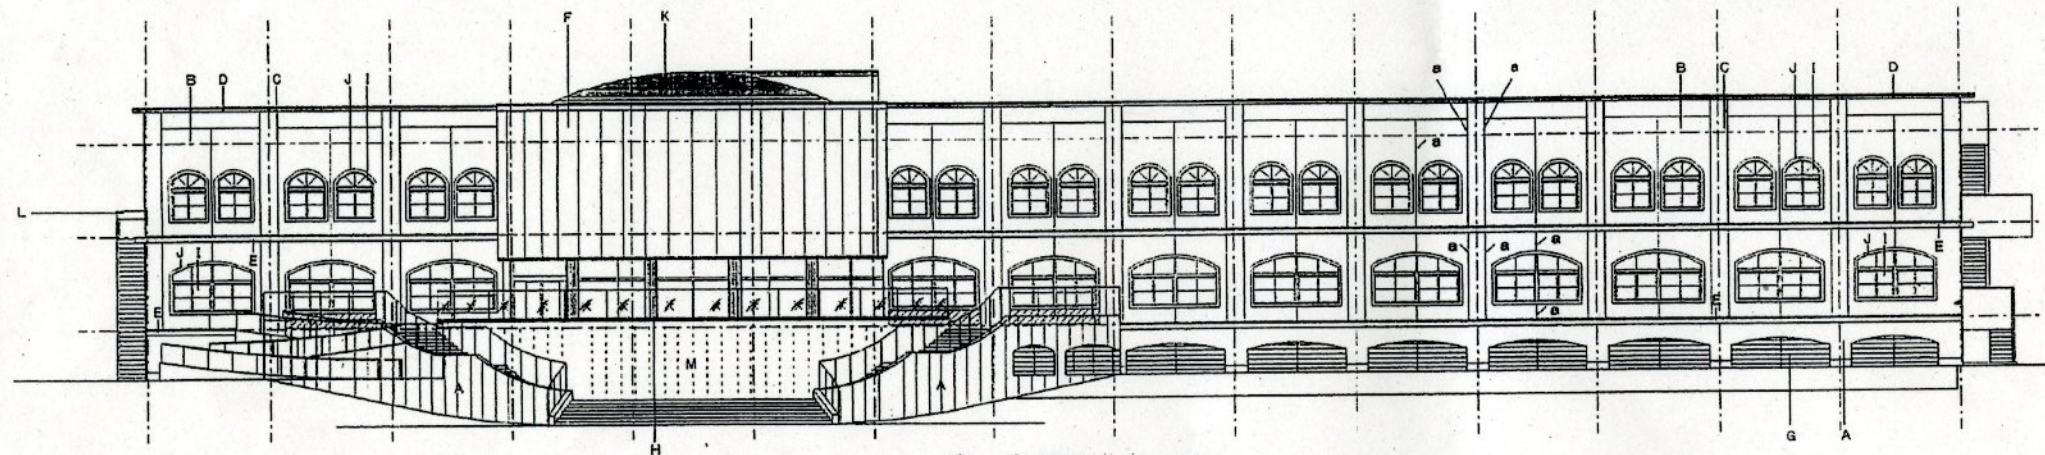


南 立面図 1 : 300

外部改修リスト	
A	外壁 現状面高圧洗浄+下地調整の上 複層塗材A
B	外壁 現状面高圧洗浄+下地調整の上 複層塗材B
C	柱型 現状面高圧洗浄+下地調整の上 複層塗材C
D	新設 化粧PC板 フッ素クリア塗膜
E	新設 水切り銅板加工
F	新設 アルミカーテンウォール
G	新設 アルミ梯子
H	新設 丸柱カラーアルミ加工
I	既設 アルミサッシュ 塗膜調整+クリアコート+3'ラスタリニカ'
J	既設 開口部タイルボデー改修
K	既設 ドーム屋根カラステンレス立ハゼ薬面クリーニング
L	既設 屋外階段手摺撤去新設アルミバンテングパネル
M	既設 外壁タイル面改修
a	既設外壁目地 シーリング回収
	新設壁 RC t 150

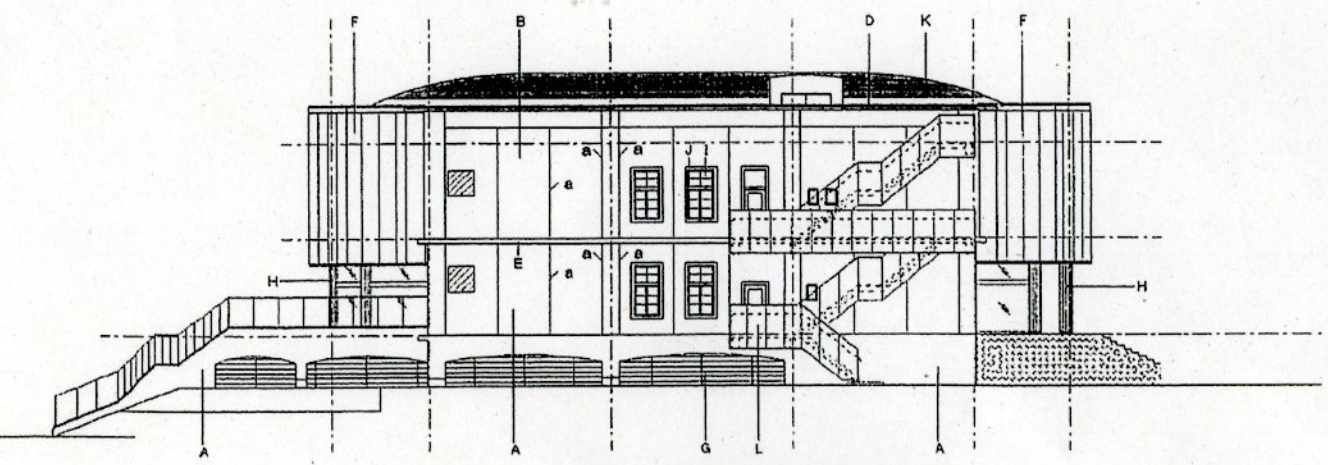

東 立面図 1 : 300

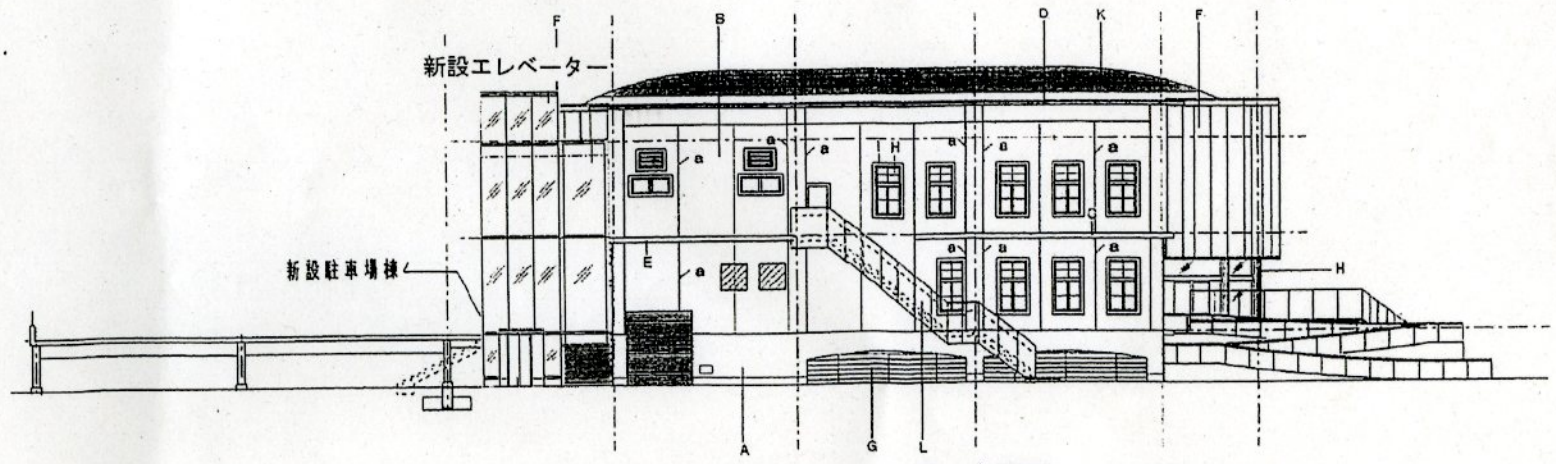

西 立面図 1 : 300